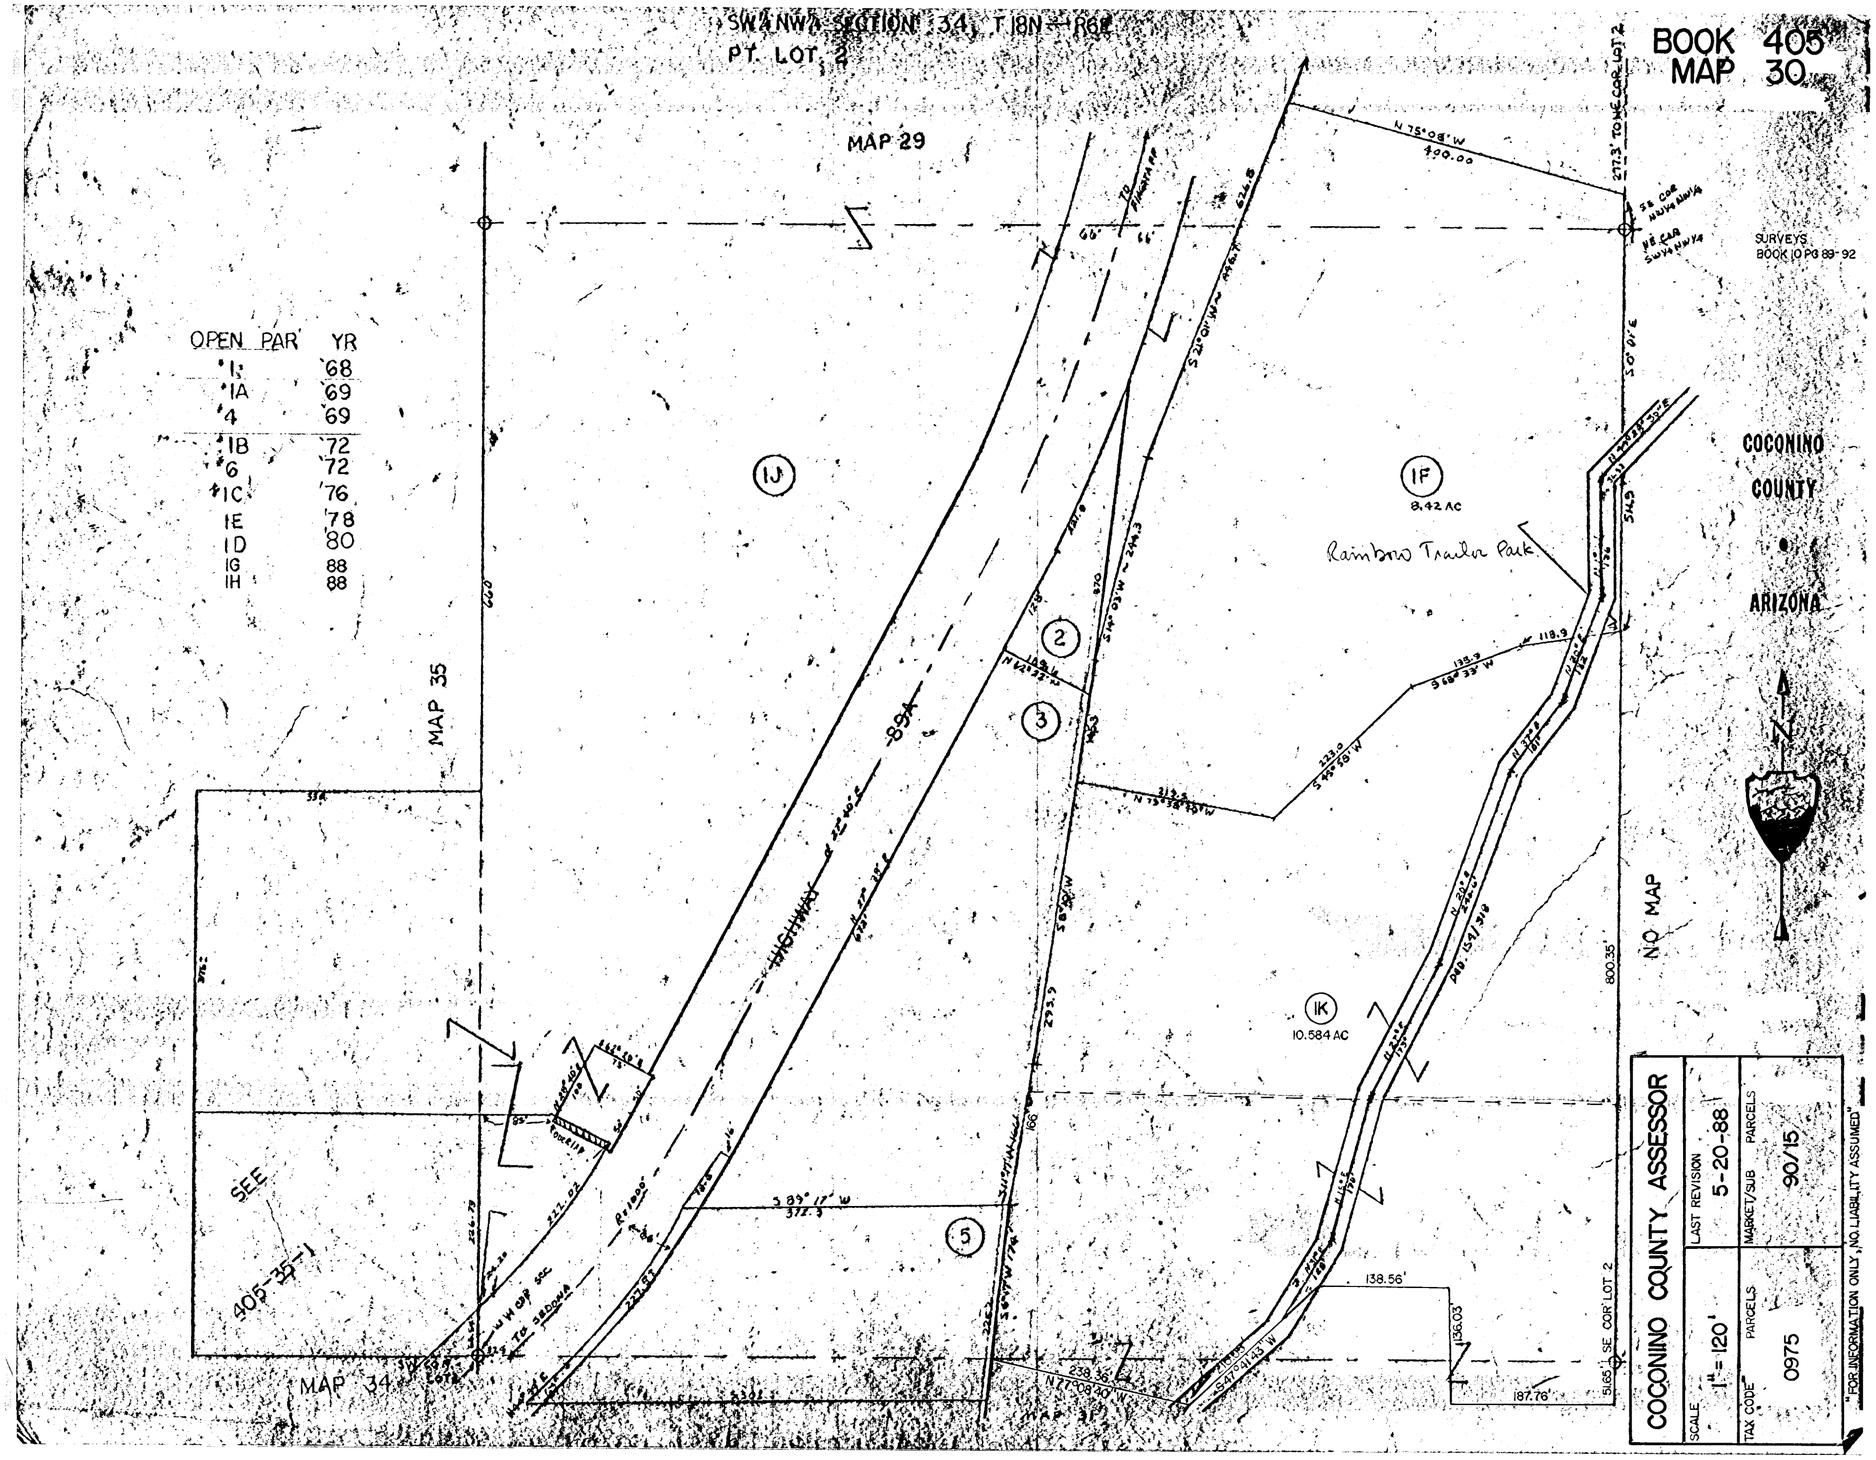

SW¼NW¼ SECTION 34, T18N—R6E
PT. LOT 2
BOOK 405
MAP 30
MAP 29
MAP 35
MAP 34
SURVEYS
BOOK 10 PG 89-92
COCONINO
COUNTY
ARIZONA
OPEN PAR YR
1 68
1A 69
4 69
1B 72
6 72
1C 76
1E 78
1D 80
1G 88
1H 88
1J
1F
8.42 AC
Rainbow Trailer Park
2
3
5
1K
10.584 AC
HIGHWAY 89A
SEE
405-35-1
NO MAP
COCONINO COUNTY ASSESSOR
SCALE
1" = 120'
LAST REVISION
5-20-88
TAX CODE
PARCELS
0975
MARKET/SUB
PARCELS
90/15
"FOR INFORMATION ONLY, NO LIABILITY ASSUMED"